

CONSORZIO DI BONIFICA DELLA VENEZIA GIULIA

Via Roma, 58 - 34077 Ronchi dei Legionari (GO)

Tel. +39 0481-774311 - Fax +39 0481-774333

pec: bonificavg@legalmail.it

OPERE PUBBLICHE DI BONIFICA

LEGGE 13.02.1933 N. 215

***"REALIZZAZIONE DI SISTEMI FISSI PER LA RISALITA
DEGLI ANIMALI DALLE OPERE CONSORTILI"***

IMPORTO PROGETTO EURO 15.000,00

IPOTESI PROGETTUALE

ALL. C

**PARTICOLARI
COSTRUTTIVI**


IL PROGETTISTA
(dott. ing. Emiliano Biasutto)




RONCHI DEI LEGIONARI, 10/02/2025

DISEGNO TIPO GRIGLIA RISALITA ANIMALI

SEZIONE TRASVERSALE TIPO - scala 1:50

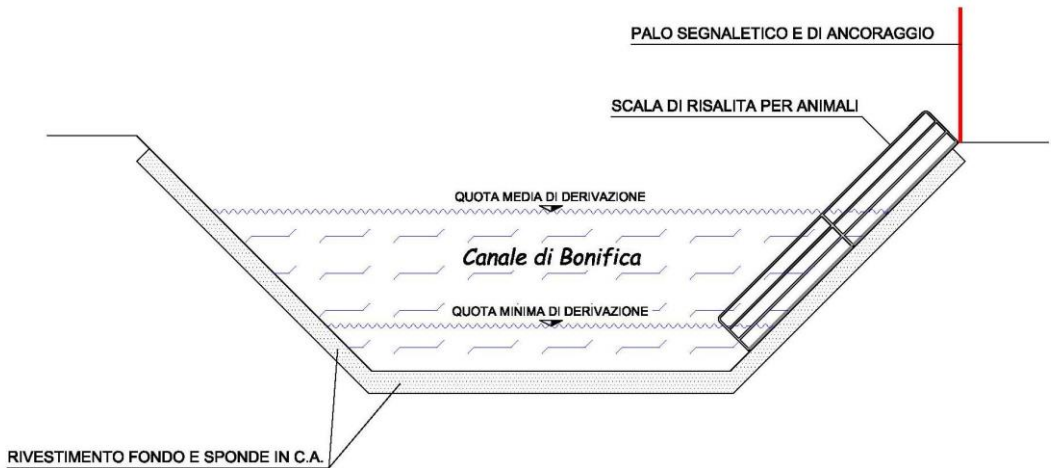

PROIEZIONE LONGITUDINALE - scala 1:20

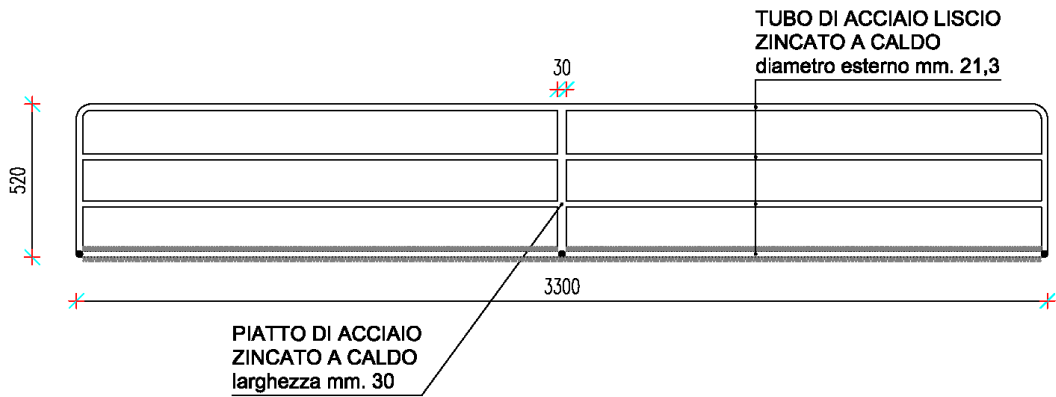

PROIEZIONE LATERALE - scala 1:20

